

396500 000000

397000 000000


397500 000000

JURBARKO RAJONO SAVIVALDYBĖS ŠILUMOS ŪKIO SPECIALIOJO PLANO KOREGAVIMAS

Sprendiniai.

Viešvilės mstl.

M 1:5 000

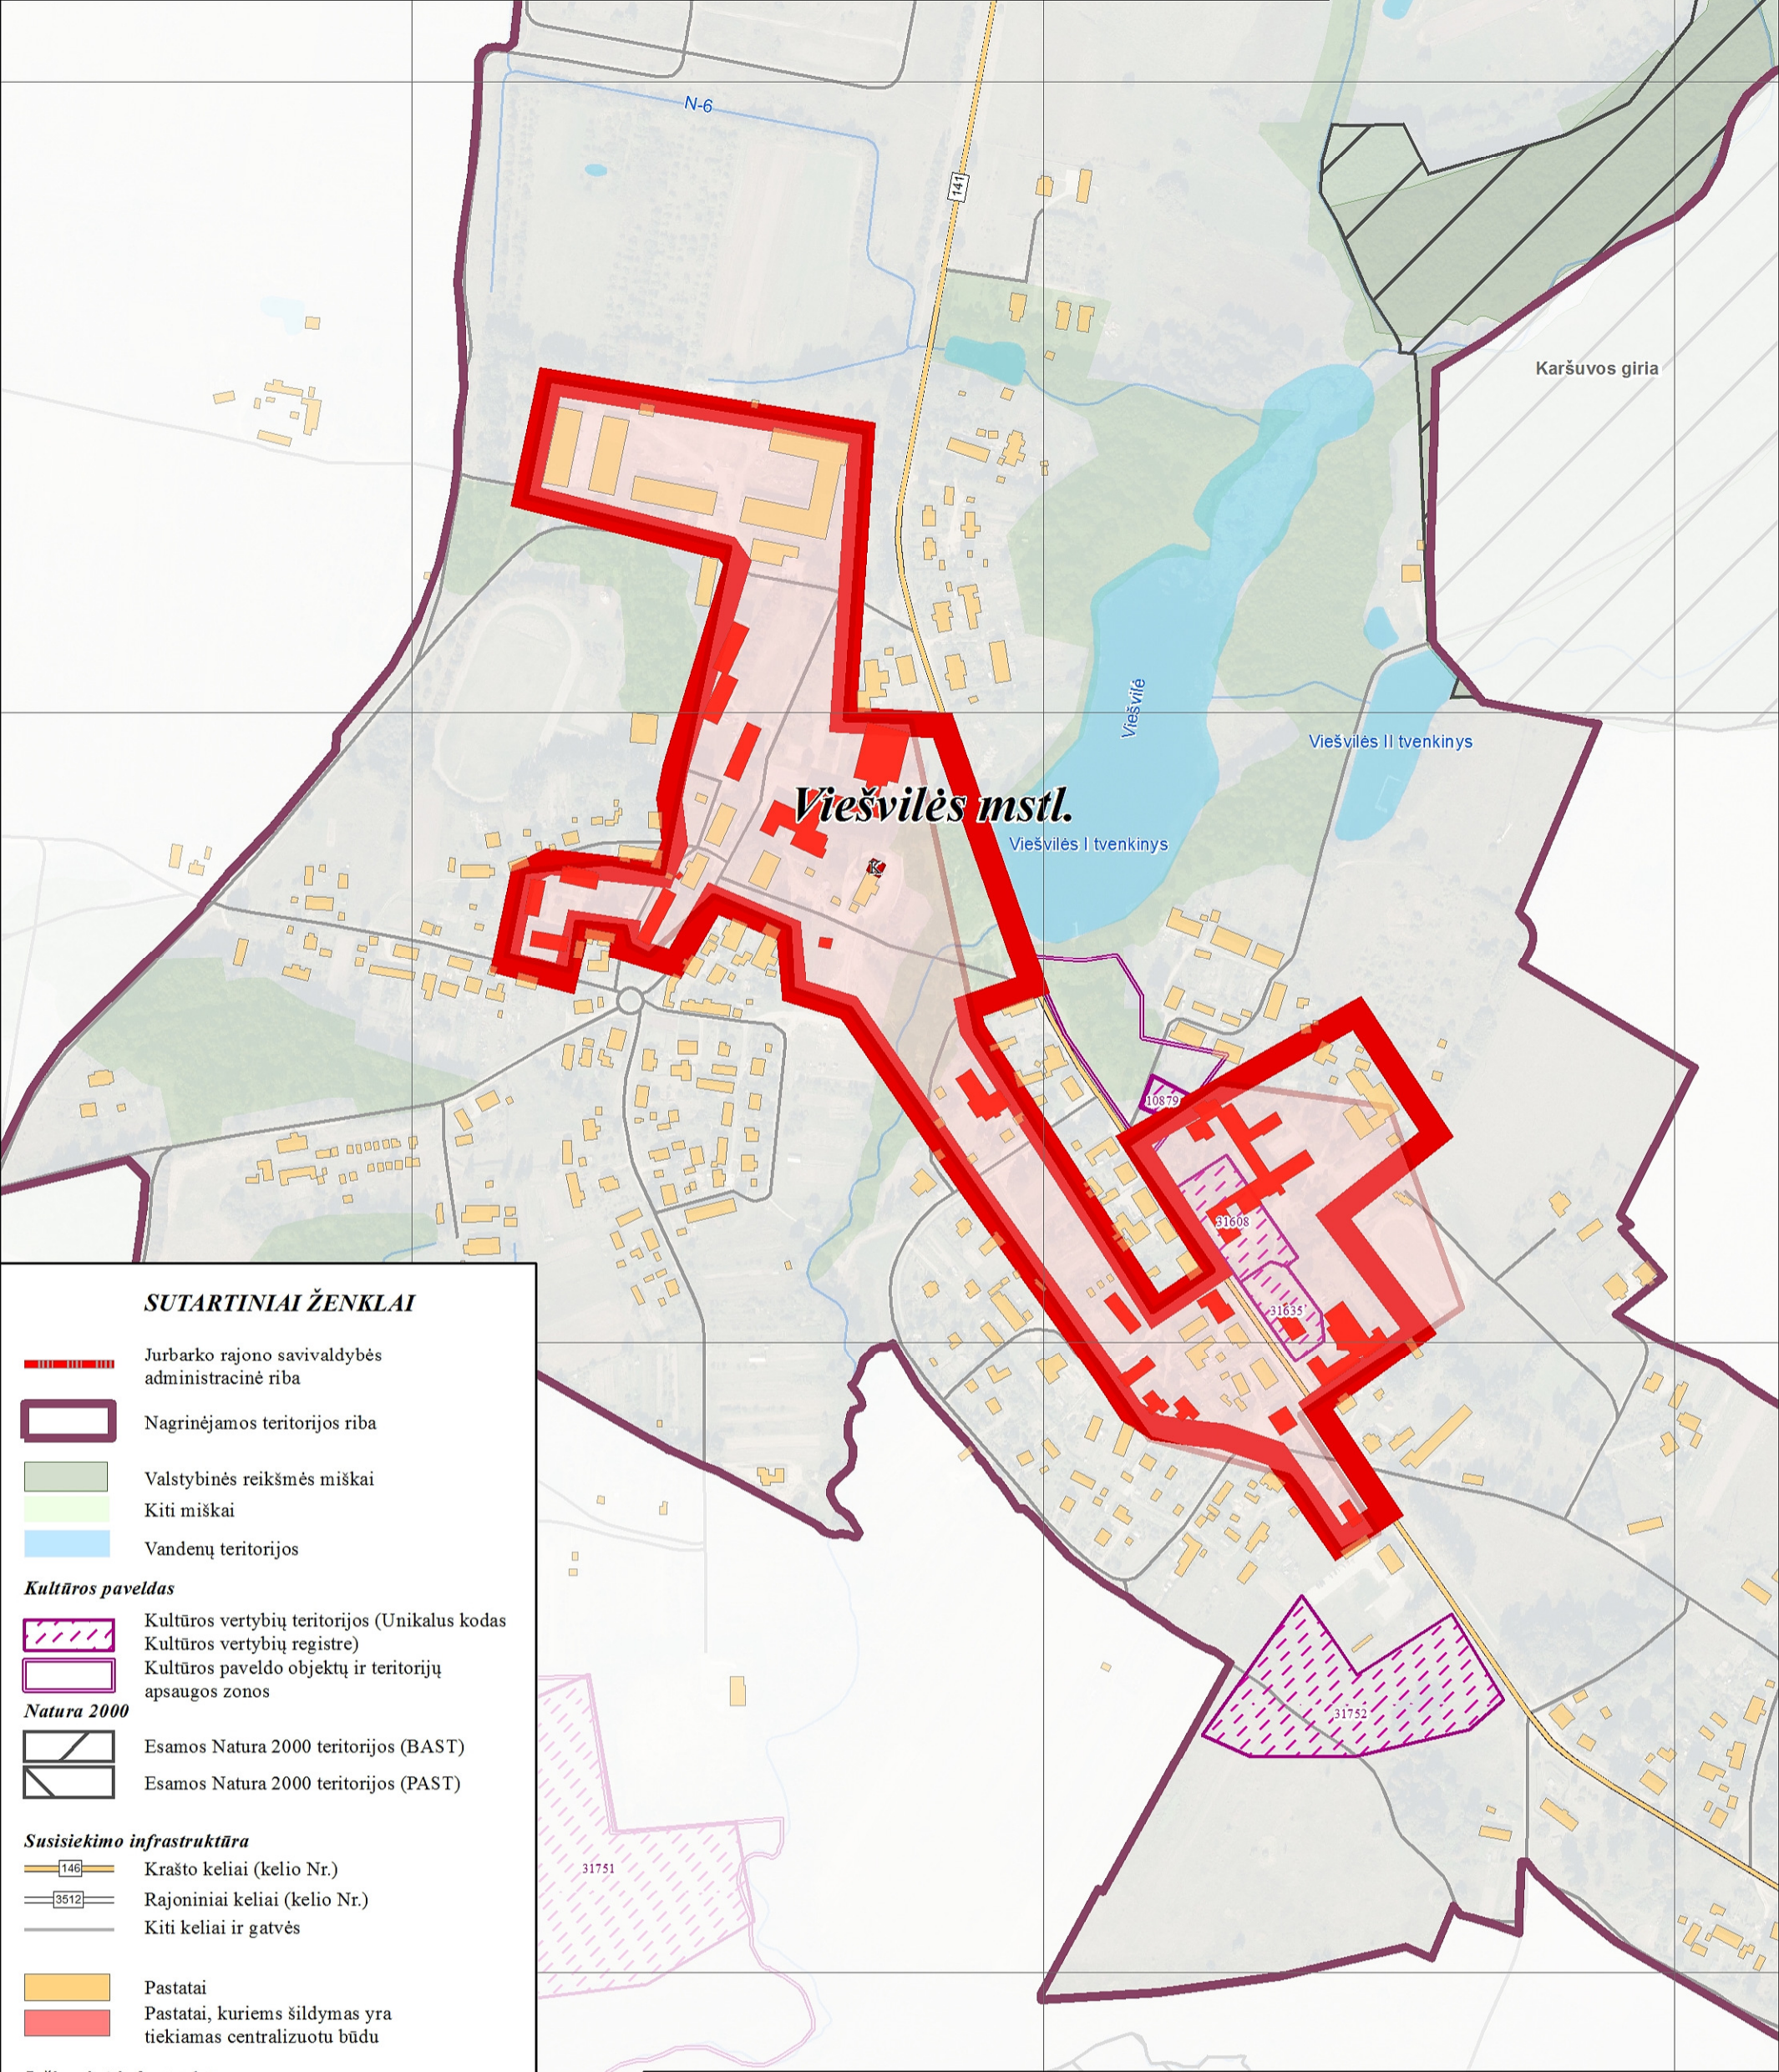

SUTARTINIAI ŽENKLAI

- Jurbarko rajono savivaldybės administracinė riba
- Nagrinėjamos teritorijos riba
- Valstybinės reikšmės miškai
- Kiti miškai
- Vandenų teritorijos

Kultūros paveldas

- Kultūros vertybių teritorijos (Unikalus kodas Kultūros vertybių registre)
- Kultūros paveldo objektų ir teritorijų apsaugos zonos

Natura 2000

- Esamos Natura 2000 teritorijos (BAST)
- Esamos Natura 2000 teritorijos (PAST)

Susisiekimo infrastruktūra

- Krašto keliai (kelio Nr.)
- Rajoniniai keliai (kelio Nr.)
- Kiti keliai ir gatvės

- Pastatai
- Pastatai, kuriems šildymas yra tiekiamas centralizuotu būdu

Inžinerinė infrastruktūra

- Katilinės

Pagal 2005 m Jurbarko rajono šilumos ūkio specialųjį planą

- Centralizuoto šilumos tiekimo zona

Sprendiniai

- Numatoma centralizuoto šilumos tiekimo zona

Atestato Nr.	atamis Žirmūnų g. 139, Vilnius Tel.: (8-5) 27 28 334				Projekto pavadinimas: Jurbarko rajono savivaldybės šilumos ūkio specialiojo plano koregavimas		
30359, 31293	PV	M. Berulis			Brėžinio pavadinimas: Sprendiniai. Viešvilės mstl.		Laida
TPV0034	PDV	Ž. Grabauskas					0
	GIS inž.	A. Indriliūnienė			M 1:5 000		
Etapas	Užsakovas: JURBARKO RAJONO SAVIVALDYBĖS ADMINISTRACIJOS DIREKTORIUS				Brėžinio žymuo AT-15-838		Lapas
SP							Lapų
						5	5

396500 000000

397000 000000

397500 000000