


Molėtų m. gatvių išdėstymo planas
M 1:1000

Molėtų rajono savivaldybės taryba
20__ m. _____ d. sprendimo Nr. ____
1 priedas

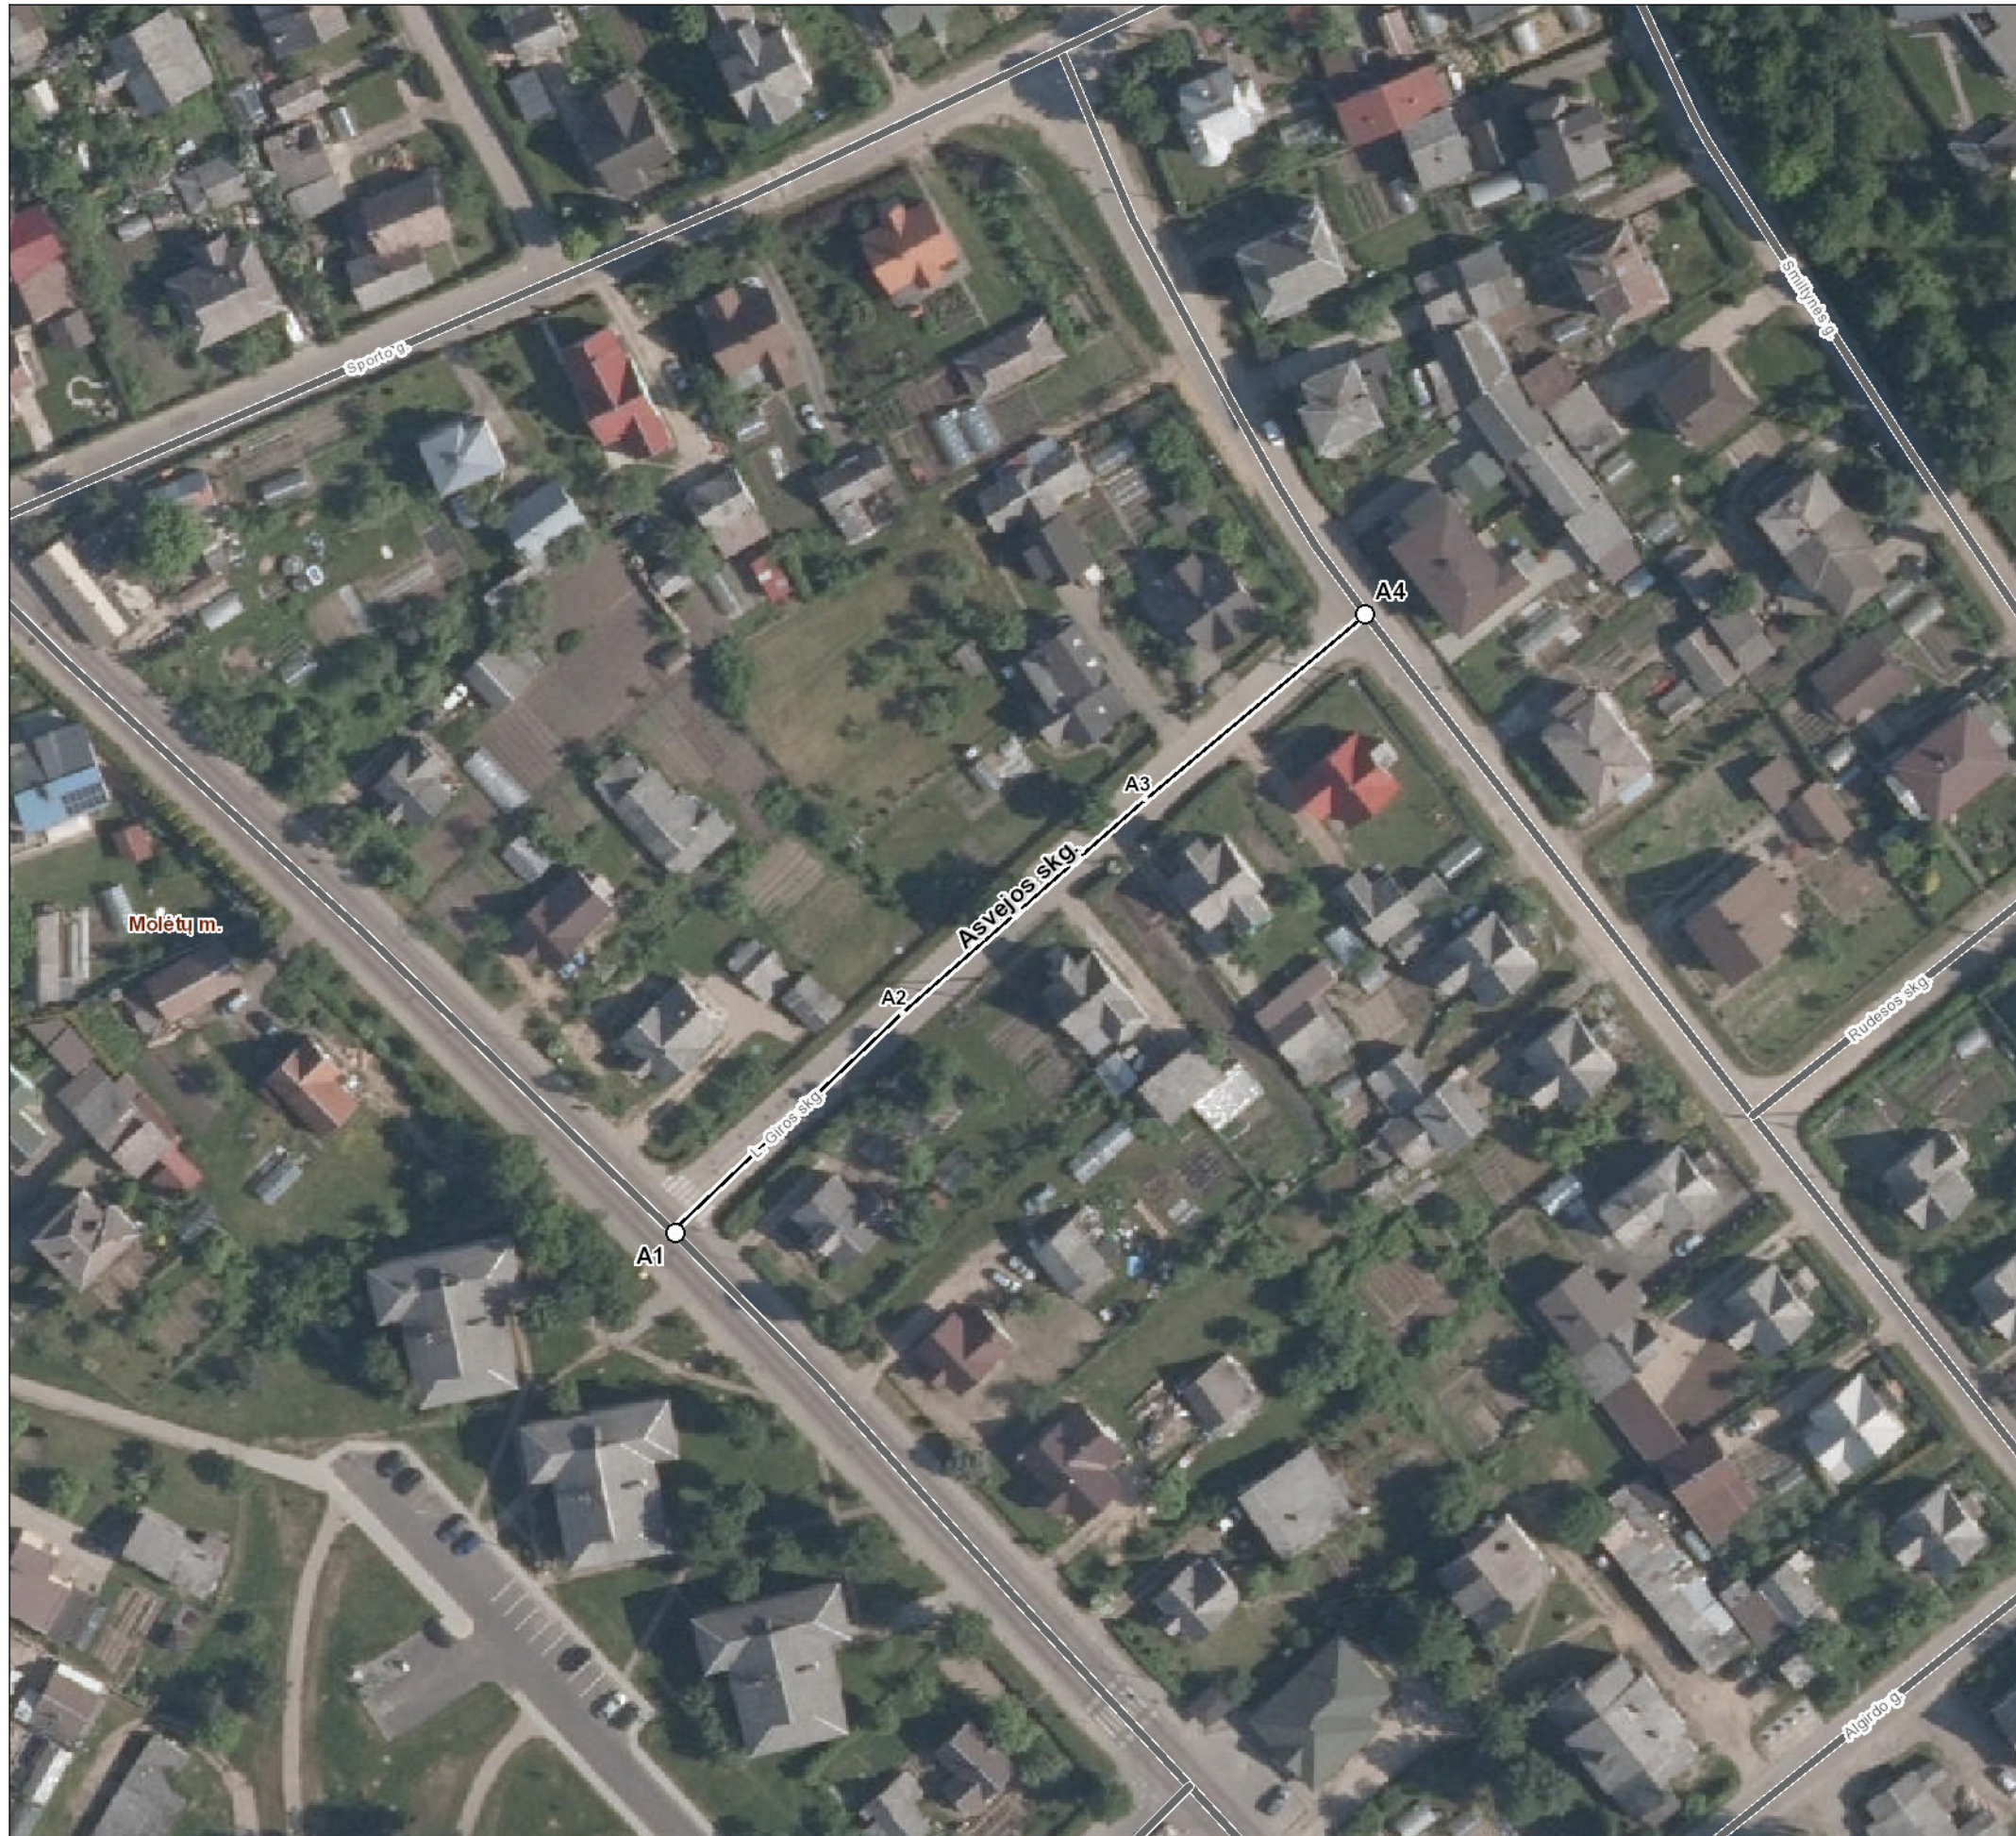

Kartografinis pagrindas	Ortofoto	
Koordinačių nustatymo būdas	Grafinis	
KOORDINAČIŲ ŽINIARAŠTIS		
Nr. plane	X	Y
A1	6122299	590760
A2	6122330	590792
A3	6122360	590826
A4	6122386	590857

Molėtų rajono savivaldybės administracija

Vilniaus g. 44 33140 Molėtai

INFORMACIJA APIE PAVADINIMŲ GATVĖMS SUTEIKIMĄ AR KEITIMĄ

_____ Nr. _____
(data)

Savivaldybės pavadinimas: **Molėtų rajono**

Savivaldybės tarybos sprendimo dėl pavadinimo
gatvei suteikimo ar keitimo Nr. ir priėmimo data: _____, 20____ m. _____ d.

Gyvenamosios vietovės pavadinimas: **Molėtų m.**

Gyvenamosios vietovės identifikavimo kodas: **21316**

Suteiktas gatvės pavadinimas	Buvęs gatvės pavadinimas	Gatvės taškų, pažymėtų plane, Nr.	Pastabos apie gatvės prijungimą, buvusį priklausymą kitai gyvenamajai vietai ir kita
Asvejos skersgatvis	L. Giros skersgatvis	A1-A4	

Dokumentą parengė: Architektūros ir teritorijų planavimo skyriaus specialistė LINA SPRANGINIENĖ